


## 2. ТИПОВЫЕ ПЛАН СХЕМЫ ОУ

### 2.1 План-схема района расположения ОУ, пути движения транспортных средств и детей.

Схема.

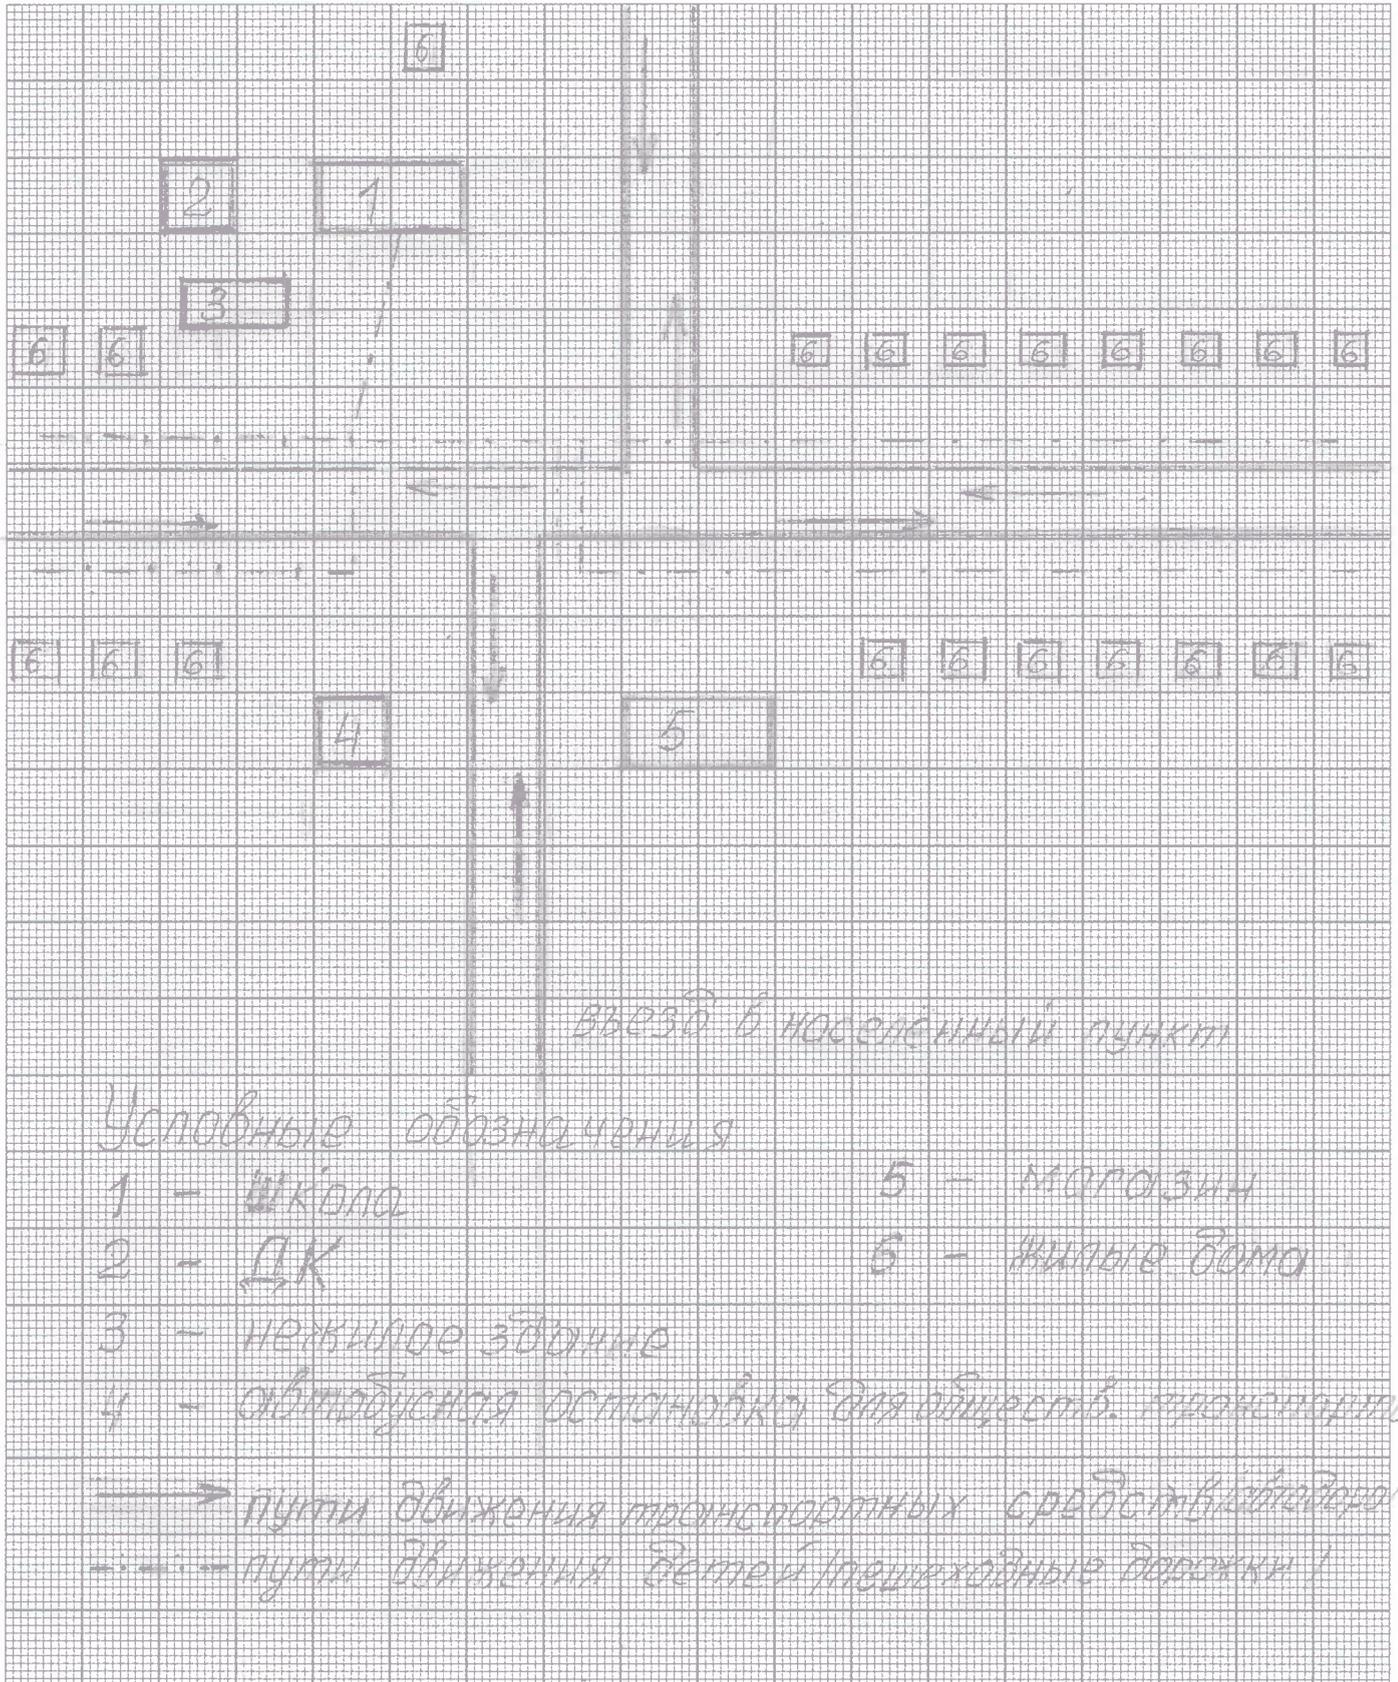

Разметки пешеходных переходов пока нет.